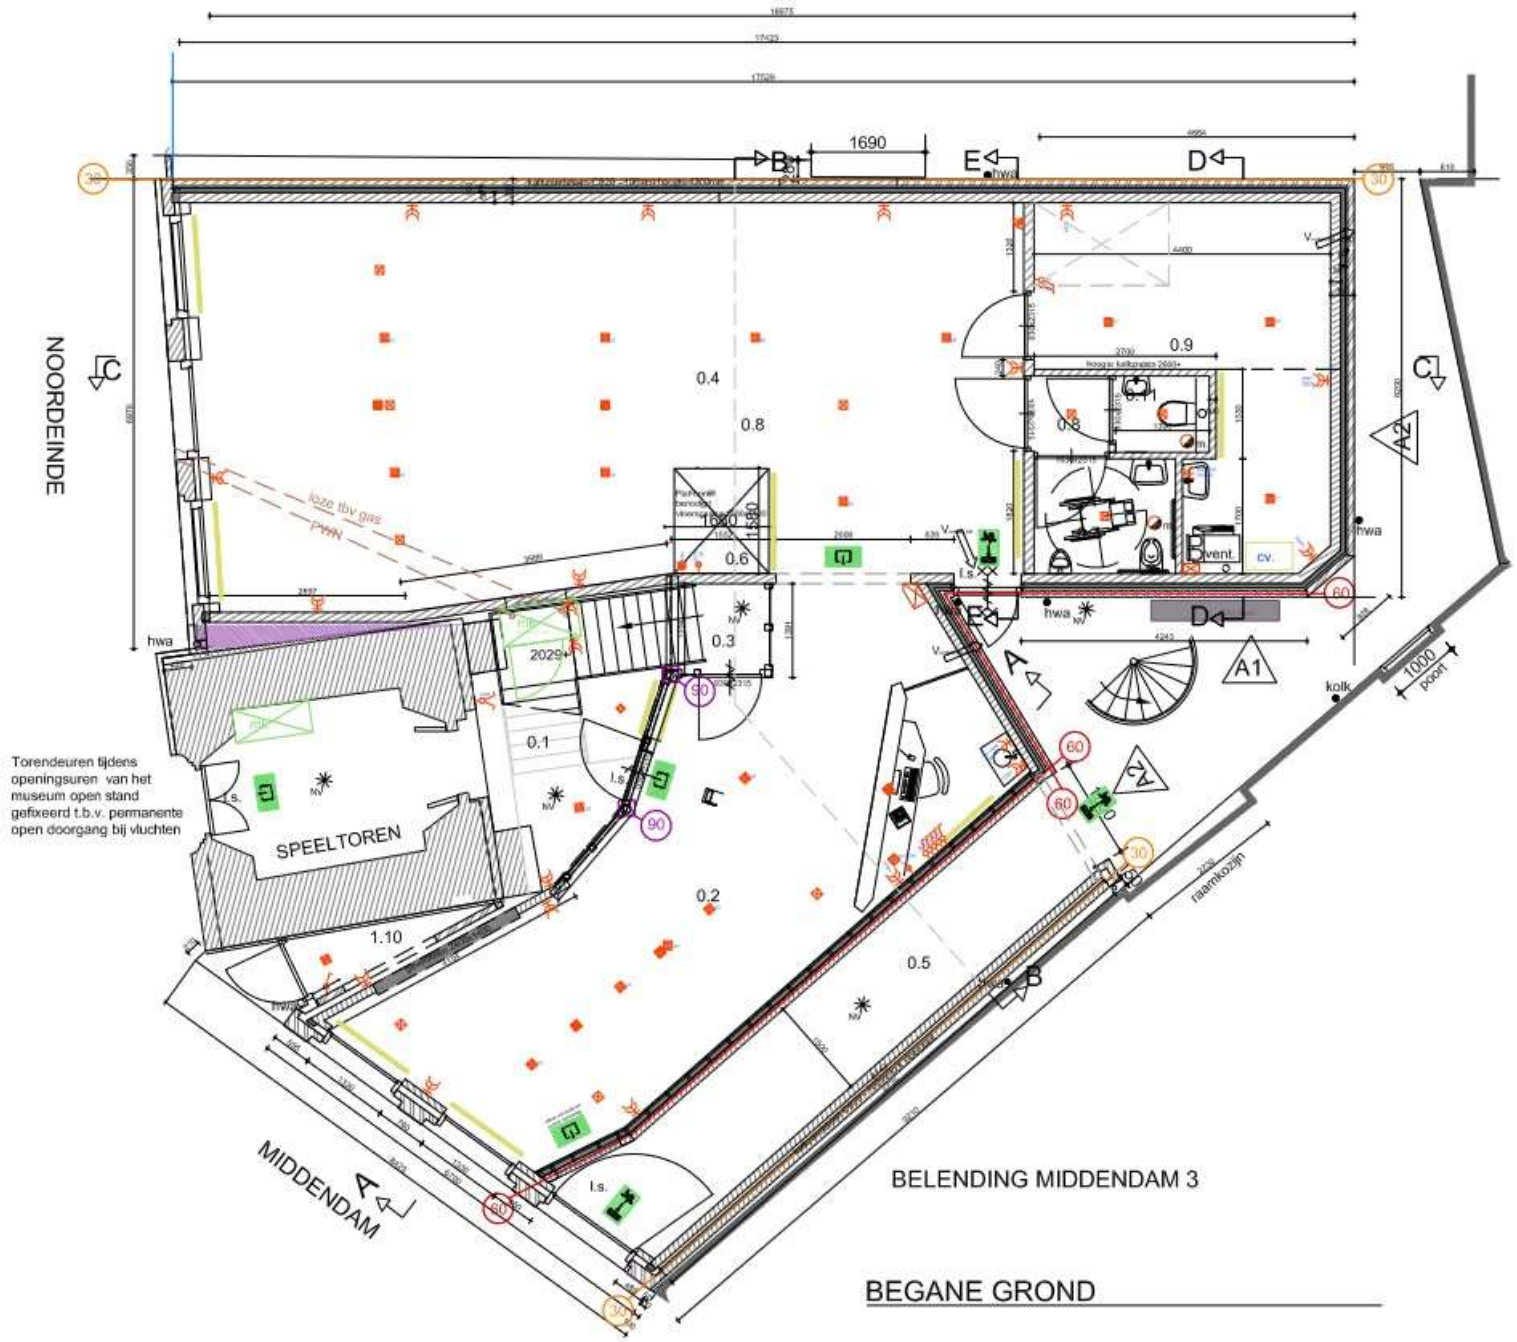

90 — 90 minuten weerstand tegen branddoorslag en brandoverslag (WBDBO) conform NEN 6068 of de NEN-EN 13501-2

60 — 60 minuten weerstand tegen branddoorslag en brandoverslag (WBDBO) conform NEN 6068 of de NEN-EN 13501-2

30 — 30 minuten weerstand tegen branddoorslag en brandoverslag (WBDBO) conform NEN 6068 of de NEN-EN 13501-2

	schakelaar, enkelvoudig
	schakelaar, serie
	schakelaar, wissel
	contactdoos, meervoudig in enkelvoudig inbouwdoos 2 meervoudigen
	contactdoos, enkelvoudig in enkelvoudig inbouw
	contactdoos, perilex kuip
	aansluitpunt, licht
	aansluitpunt, licht armatuur
	contactdoos, enkelvoudig op kleur
	aansluitpunt vent. met bedraad
	aansluitpunt vent bedraad
	aansluitpunt vent. met bedraad
	aansluitpunt voor bedraad UTP
	aansluitpunt camera bewaking
	HOOGTE SCHAKELMATERIAAL: Schakelaar 1050+ Wcd's 300+ CA's 300+ MRCd 300+ tenzij anders is aangeven op tekening
	Vluchtroute-verwarmingsleiding